


Schnitt M 1:100



Kniprodestraße Zugang mit Stelen Hecke Platz mit Rundbank Gedenkstein Rasenparterre Solitärstrauch Bankreihe Staudenmischpflanzung Bankreihe Solitärstrauch Rasenparterre Gedenkstein Sitzplatz mit Drehstühlen Hecke Wiese mit Obstbäumen Margarete-Sommer-Straße

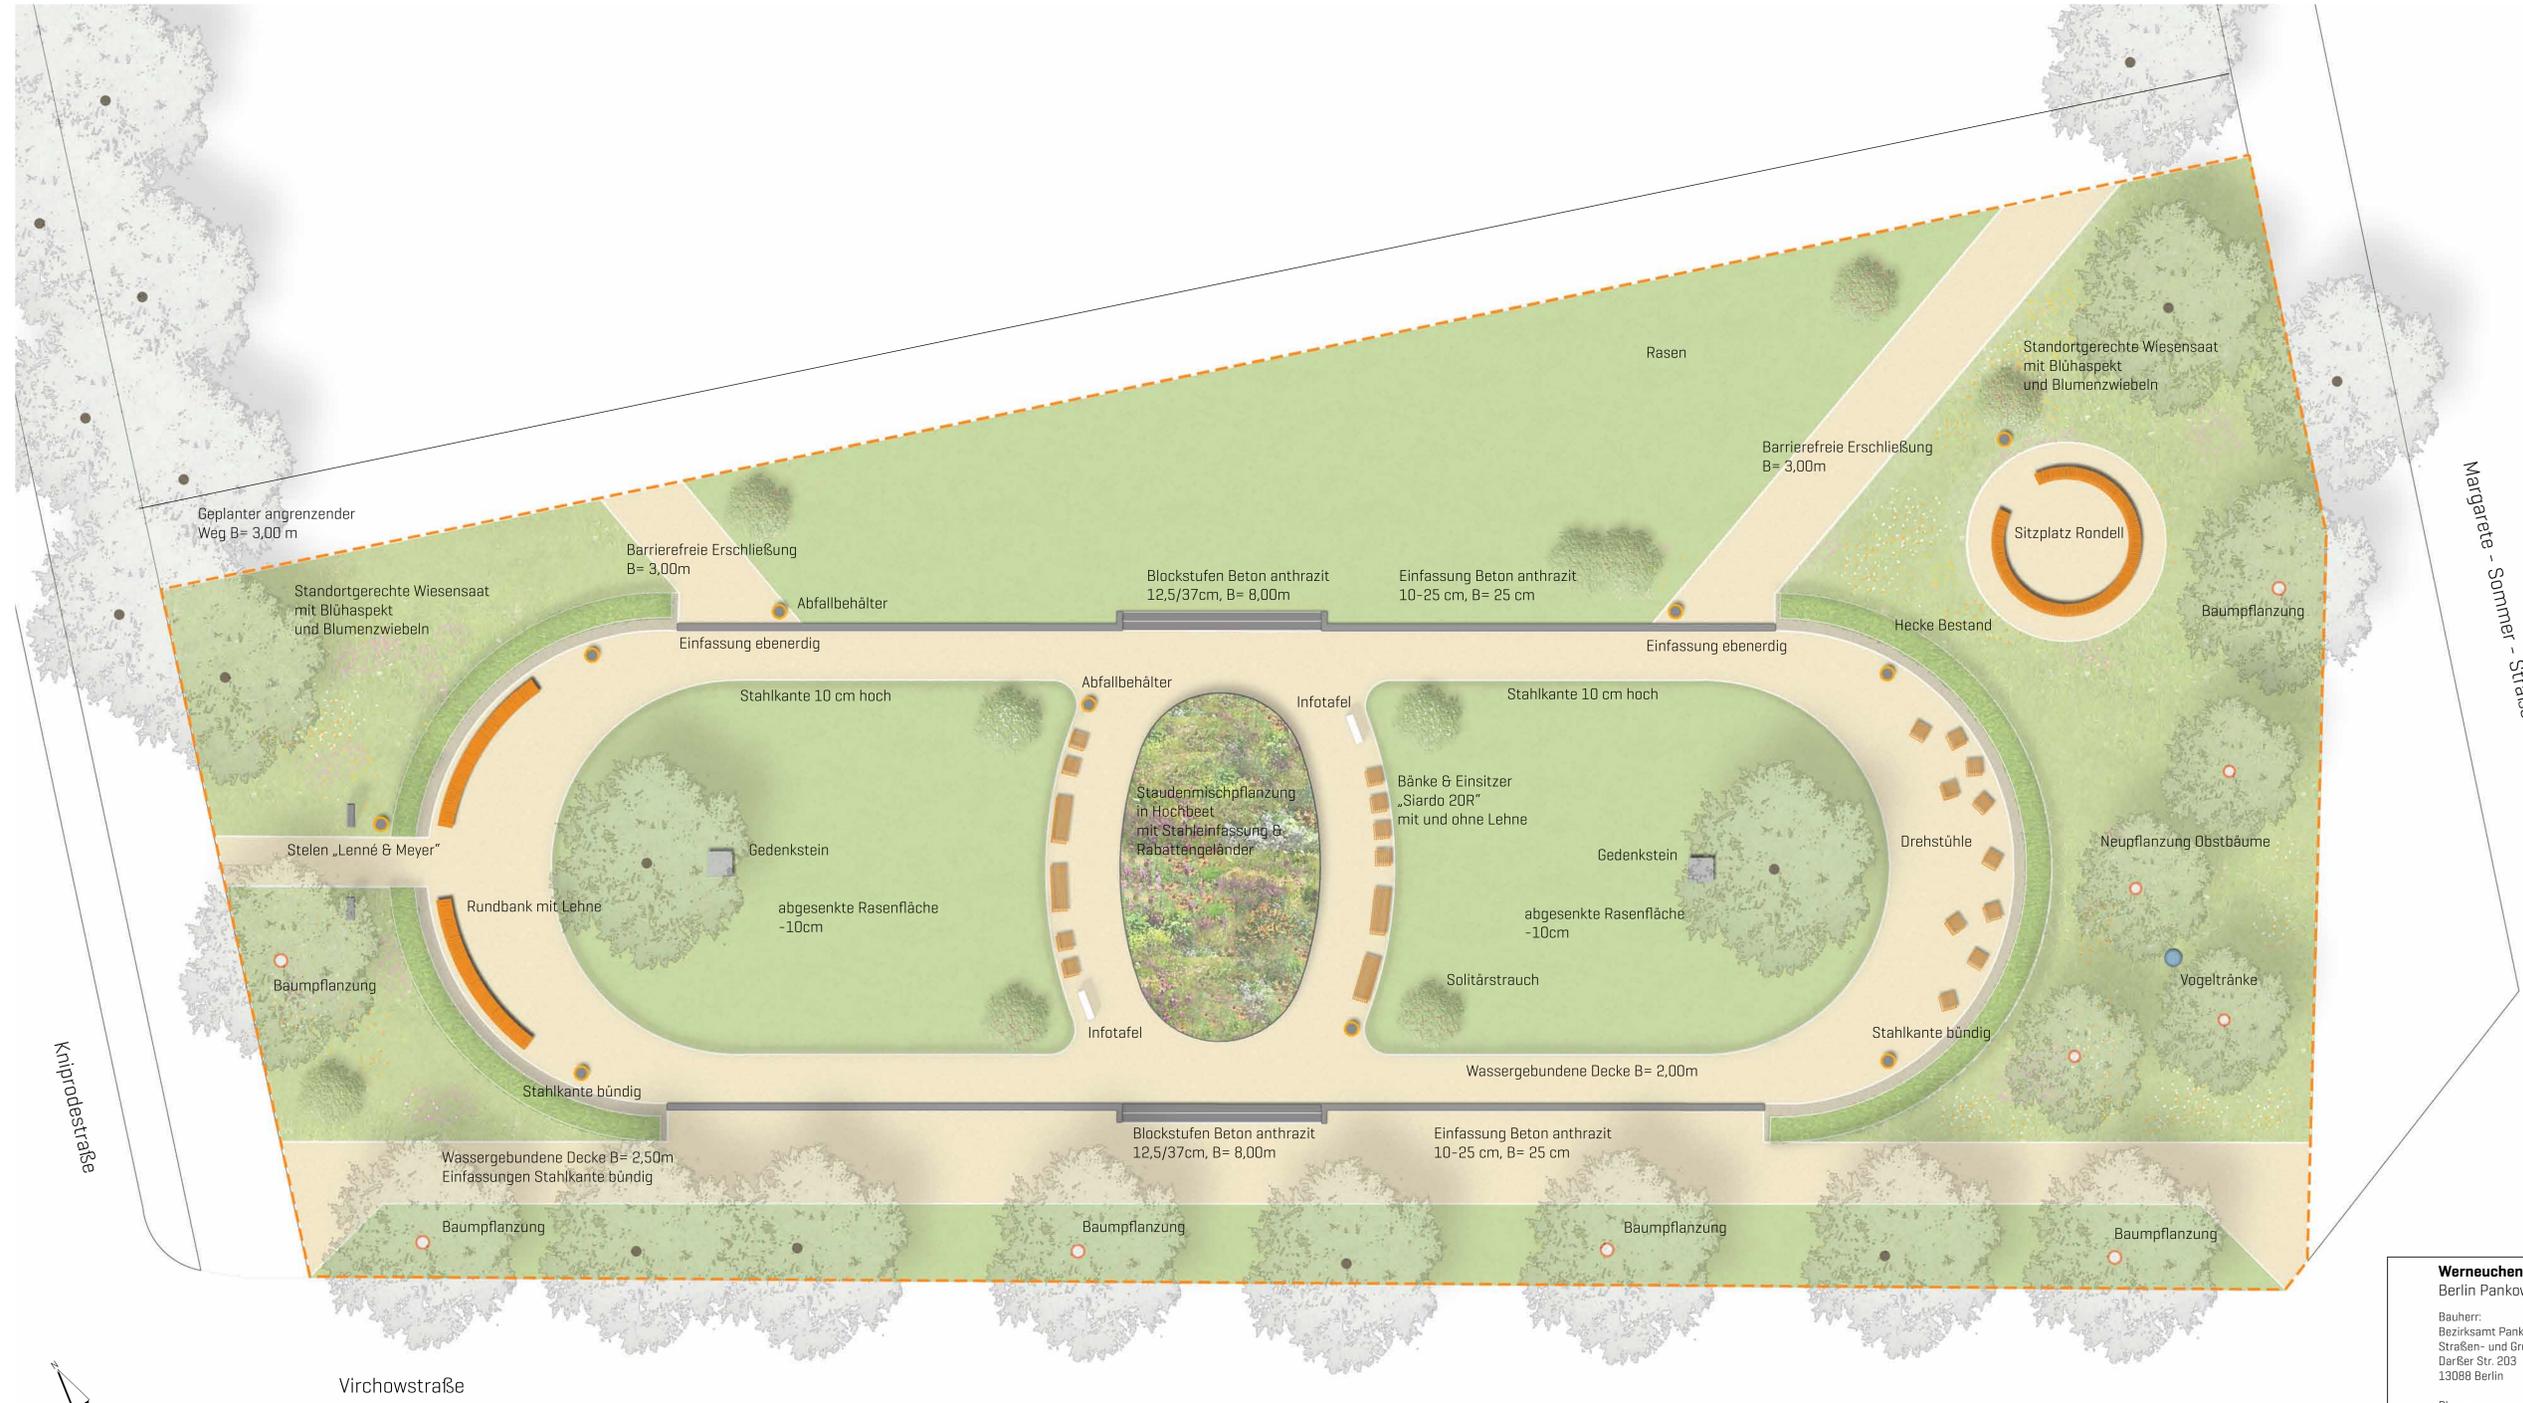

**Werneuchener Wiese**  
 Berlin Pankow  
 Bauherr:  
 Bezirksamt Pankow  
 Straßen- und Grünflächenamt  
 Darßer Str. 203  
 13088 Berlin  
 Planung:  
 Gehrke Landschaftsarchitektur  
 Schönhauser Allee 115  
 10439 Berlin  
 Tel.: 6273 5414, Fax: 6273 5542  
 info@gehrke.land  
 Entwurf  
 Maßstab: 1:100  
 Datum: 11.08.2020